

# MAPA DO CELÓW PROJEKTOWYCH

skala 1 : 500

mapa w układzie sekcyjnym, arkusze nr: 5.144.31.10.4.3, 5.144.31.10.4.4, 5.144.31.15.2.1, 5.144.31.15.2.2  
mapa w układzie współrzędnych prostokątnych płaskich: 2000/15  
układ wysokości: EVRF2007

Woj. dolnośląskie  
Powiat: świdnicki  
Jedn. ewidencyjna: 021903\_2, Dobromierz  
Obręb: 0004, Dobromierz  
działka nr: 326/32, am-2  
ul. Sportowa

Nie wykonano ustalenia obciążeń  
służebnościami gruntowymi  
ujawnionymi w księgach wieczystych.

Granice obszaru aktualizacji  
oznaczono linią przerywaną.


## Legenda:

- osłona stanowiska rzutu młotem
- bramka piłkarska
- drzewa owocowe
- pas zieleni
- słabian
- znak drogowy
- beton
- nieprzekraczalna linia zabudowy
- tereny dróg publicznych klasy GP
- tereny dróg publicznych klasy D
- tereny sportu i rekreacji

GKIV.4020.1.1517.2020  
Data opracowania mapy:

Mapę wykonała:  
AZGEO - Aleksandra Zielińska  
Usługi Geodezyjne i Kartograficzne  
58-100 Świdnica, ul. Kollataja 31/4  
tel. 693 075 645, azgeo@azgeo.pl

Geodeta uprawniony  
Aleksandra Zielińska  
uprawnienia zawodowe  
Nr 11283 z dn. 18.10.1991 r.

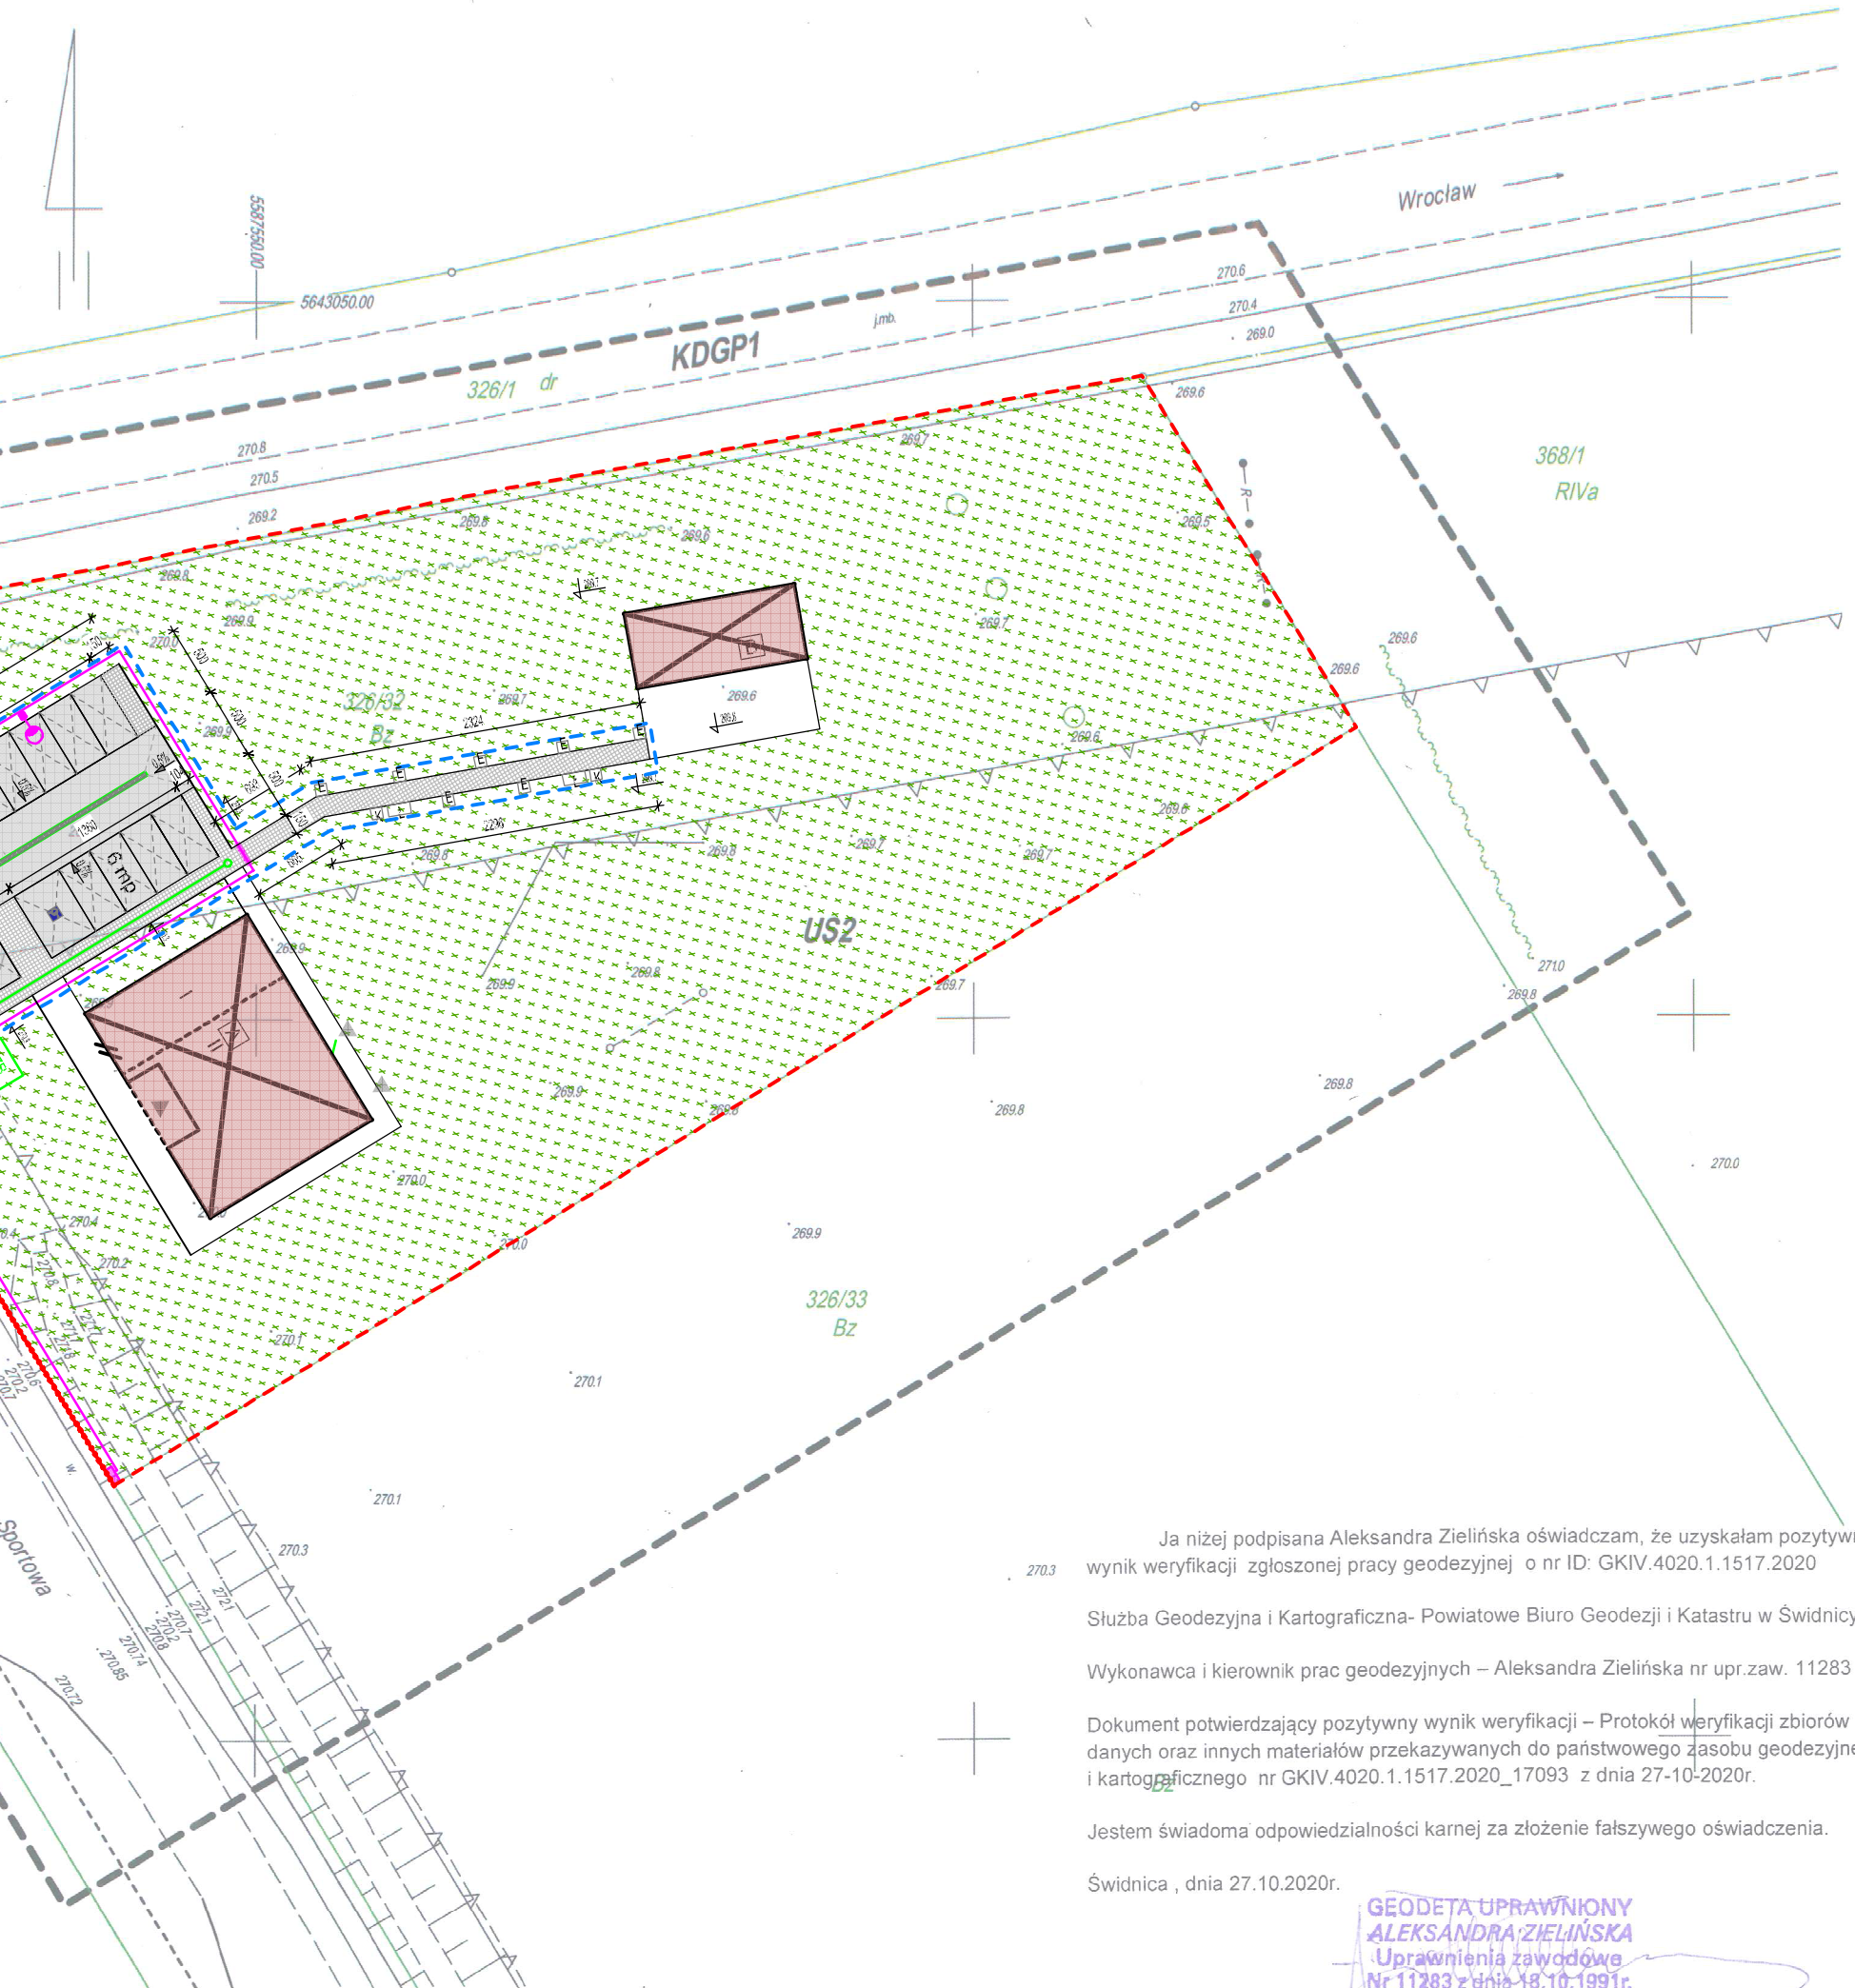

Ja niżej podpisana Aleksandra Zielińska oświadczam, że uzyskałam pozytywny  
wynik weryfikacji zgłoszonej pracy geodezyjnej o nr ID: GKIV.4020.1.1517.2020

Służba Geodezyjna i Kartograficzna- Powiatowe Biuro Geodezji i Katastru w Świdnicy

Wykonawca i kierownik prac geodezyjnych – Aleksandra Zielińska nr upr.zaw. 11283

Dokument potwierdzający pozytywny wynik weryfikacji – Protokół weryfikacji zbiorów  
danych oraz innych materiałów przekazywanych do państwowego zasobu geodezyjnego  
i kartograficznego nr GKIV.4020.1.1517.2020\_17093 z dnia 27-10-2020r.

Jestem świadoma odpowiedzialności karnej za złożenie fałszywego oświadczenia.

Świdnica, dnia 27.10.2020r.

**GEODETA UPRAWNIONY**  
**ALEKSANDRA ZIELIŃSKA**  
Uprawnienia zawodowe  
Nr 11283 z dn. 18.10.1991r.

- ### LEGENDA:
- granicz opracowania mapy do celów projektowych
  - granicz działki inwestora nr 326/32
  - granicz opracowania inwestycji
  - centrum turystyczne  
(wg odrębnego opracowania, decyzja pozwolenia na budowę nr 218/2021 z dnia 15.02.2021 r.)
  - wiata  
(wg odrębnego opracowania, decyzja pozwolenia na budowę nr 1171/2021 z dnia 19.07.2021 r.)
  - ilość kondygnacji
  - wjazd na działkę z drogi publicznej (dz. nr 142)
  - dojście do działki
  - główne wejście do budynku
  - wyjście ewakuacyjne oraz gospodarcze
  - powierzchnie utwardzone - dojazd do budynku i miejsc postojowych
  - powierzchnie utwardzone - chodniki
  - powierzchnia biologicznie czynna
  - miejsca postojowe (17 m.p.)
  - pojemniki odpadów stałych
  - kosz na śmieci
  - ławka parkowa
  - ekran informacyjny (tzw. totem)
  - projektowane wysokości terenu
  - projektowane spadki terenu
  - symbol równoległości
  - słup stożkowy aluminiowy SAL-70
  - słup stożkowy aluminiowy SAL-3
  - doziemna kanalizacja deszczowa
  - studnia rewizyjna kanalizacji deszczowej
  - odwodnienie liniowe
  - separator substancji ropopochodnych
  - zbiornik wody deszczowej
  - wewnętrzna linia zasilająca oraz kabel oświetlenia zewnętrznego
  - złącze kablowe
  - oprawa URSALED72 72W, 10300lm, 4000K, IP66, -40-50st.C
  - oprawa Miledia 1 LED 38W, 3500lm, 4000K, IP65
  - rura osłonowa arota

<b>KORMET-PROJEKT</b> mgr inż. Sebastian Kościelniak ul. Ciemie 54-55, 58-160 Świebodzice tel. 504 784 325, www.kormetprojekt.pl, biuro@kormetprojekt.pl		
obiekt: STWORZENIE MIEJSCA DO OBSŁUGI TURYSTÓW ODWIEDZAJĄCYCH GRANITOWY SZLAK W DOBROMIERZU		
adres inwestycji: Ul. Sportowa, 58-170 Dobromierz, dz. nr 326/32, obr. Dobromierz 4		
inwestor: Stowarzyszenie Lokalna Grupa Działania "Szlakiem Granitu", ul. Główna 68, 55-340 Udanin		
projektant/nr uprawnień: mgr inż. Sebastian Kościelniak DOŚ/0334/PWBKb/17	podpis:	
architekta/nr uprawnień: mgr inż. arch. Kornel Czajkowski 94/DSOKK/2021	podpis:	
rysunek: <b>PROJEKT TERENU</b>		
data: 08.08.2022 r.	skala: 1:500	nr rysunku: 01